


zuidgevel

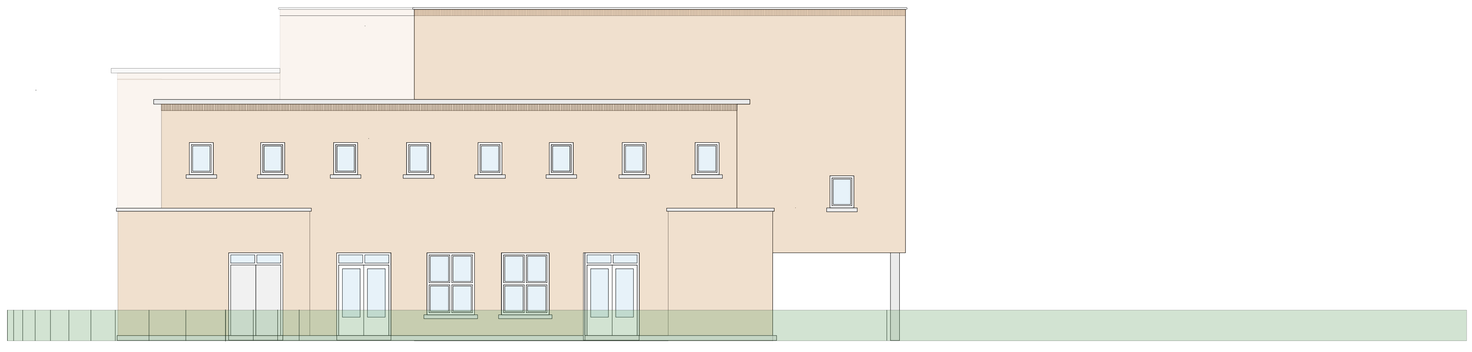


westgevel



gevelmetselwerk

Wienerberger Terca (de Volharding)
Angel Falls ws wf voegwerk grijs

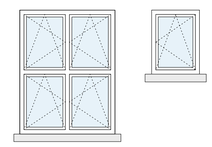

draaiende delen tbv alle kozijnen

- dakranden: prefab beton lichtgrijs volgens monster
- lekdorpels: prefab beton lichtgrijs volgens monster
- buitenkozijnen kunststof K-vision Holland:
  kozijnen Ral 9010, ramen en deuren Ral 7035
  beglazing triple glas U=0,6 (W/m2K), balvast bi en bu ruit.

H H B _ A ARCHITECTUUR & BOUWMANAGEMENT

gevels I

schaal: 1 : 100

datum: 09.10.2020

gewijzigd:

blad: BE-07

nieuwbouw dr. M.M. den Hertogschool
Amalia van Solmstraat 5 Den Haag

werk: 1407

KEMPENAERSTRAAT 79
2341 GJ OEGSTGEEST
TEL 06 43023986