
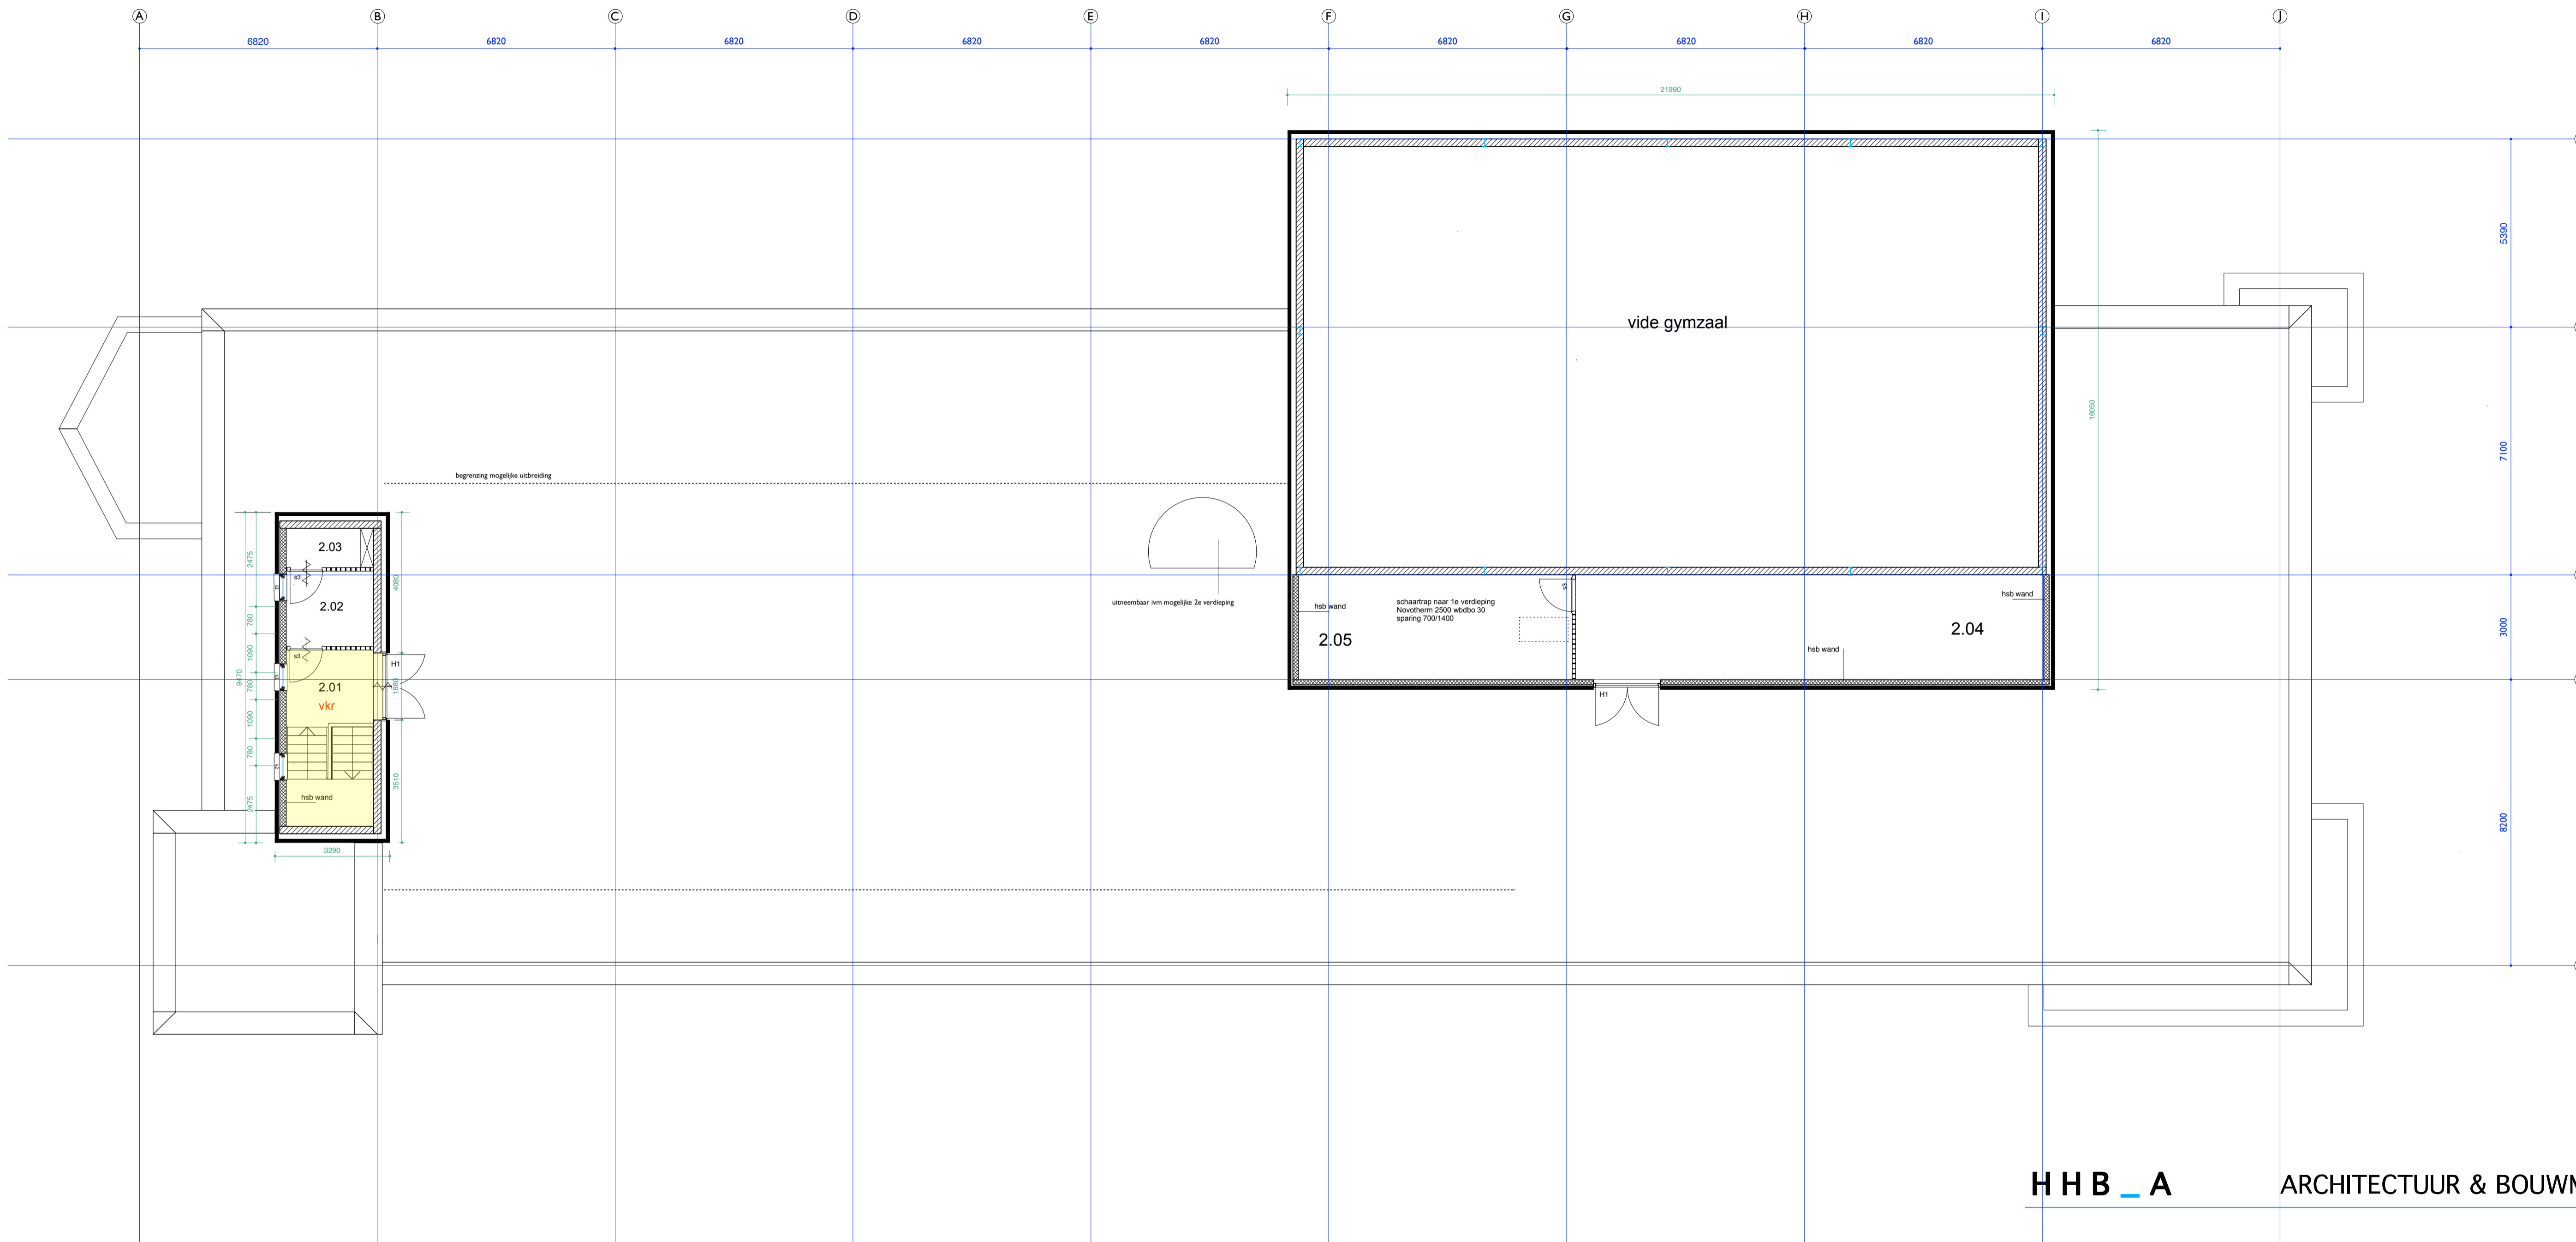


school	1465 ⁽¹⁵⁾
gym	455
psz	115
bso	115
kdv	250
totaal	2400
bg	1148
1e	1217
2e	94
totaal	2459

- 2.01 traphal
- 2.02 cv ruimte
- 2.03 patchkast
- 2.04 ruimte lbk
- 2.05 berging

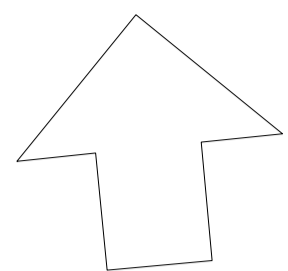

HHB _ A ARCHITECTUUR & BOUWMANAGEMENT

schaal: 1 : 100

plan 2e verdieping

datum: 09.10.2020

gewijzigd:

blad: BE-04

nieuwbouw dr. M.M. den Hertogschool
Amalia van Solmstraat 5 Den Haag

werk: 1407

trappen en lift

ruimte 0.01
rechte steektrap met bordessen
breedte 1200 mm.
optrede 180,5 mm, aantrede 250 mm.
leuning aan twee zijden, staal rond 34 mm

ruimte 0.04
spiraaltrap beton (Steenhuis)
spil 600 mm.
breedte 1400 mm.
optrede 200 mm, aantrede 230 mm op
de looplijn
leuning staal rond 34 mm.

ruimte 0.28
rechte steektrap
breedte 1500 mm.
optrede 180,47 mm, aantrede 250 mm.
leuning aan twee zijden, staal rond 34 mm

voor toe te passen materialen zie blad BE-06

RENVOOI

- metselwerk wf
- kalkzandsteen
- ms wand
- gasbeton
- hsb wand
- zelfsluitend
- glasopening
- leidingschacht
- vr verblijfsruimte + aantal personen + netto oppervlakte
- vkr verkeersruimte + netto oppervlakte