


school	1465 ⁽¹⁾
gym	455
psz	115
bsc	115
kdv	250
totaal	2400
bg	1148
1e	1217
2e	94
totaal	2459

school	0.01 trappenhuis	psz + kdv	0.21 gang
	0.02 werkkast		0.22 gang
	0.03 rt ruimte		0.23 spreekkamer
	0.04 gang		0.24 werkkast
	0.05 werkrimte		0.25 groepsruimte psz
	0.06 werkrimte		0.26 toilet + commode
	0.07 berging lm		0.27 berging
	0.08 miva/pers toilet		0.29 groepsruimte kdv
	0.09 toiletten		0.30 berging/speelhuis
	0.10 leskeuken		0.31 berging/speelhuis
	0.11 leerplein		0.32 slaapkamer
	0.12 toiletten		0.33 verschoonruimte
	0.13 bg speellokaal		0.34 keuken
	0.14 speellokaal		0.35 groepsruimte kdv
	0.15 bg lm		0.36 slaapkamer
	0.16 lokaal		
	0.17 lokaal		
	0.18 lokaal		
	0.19 lokaal		
	0.20 lokaal		
	0.28 naal		

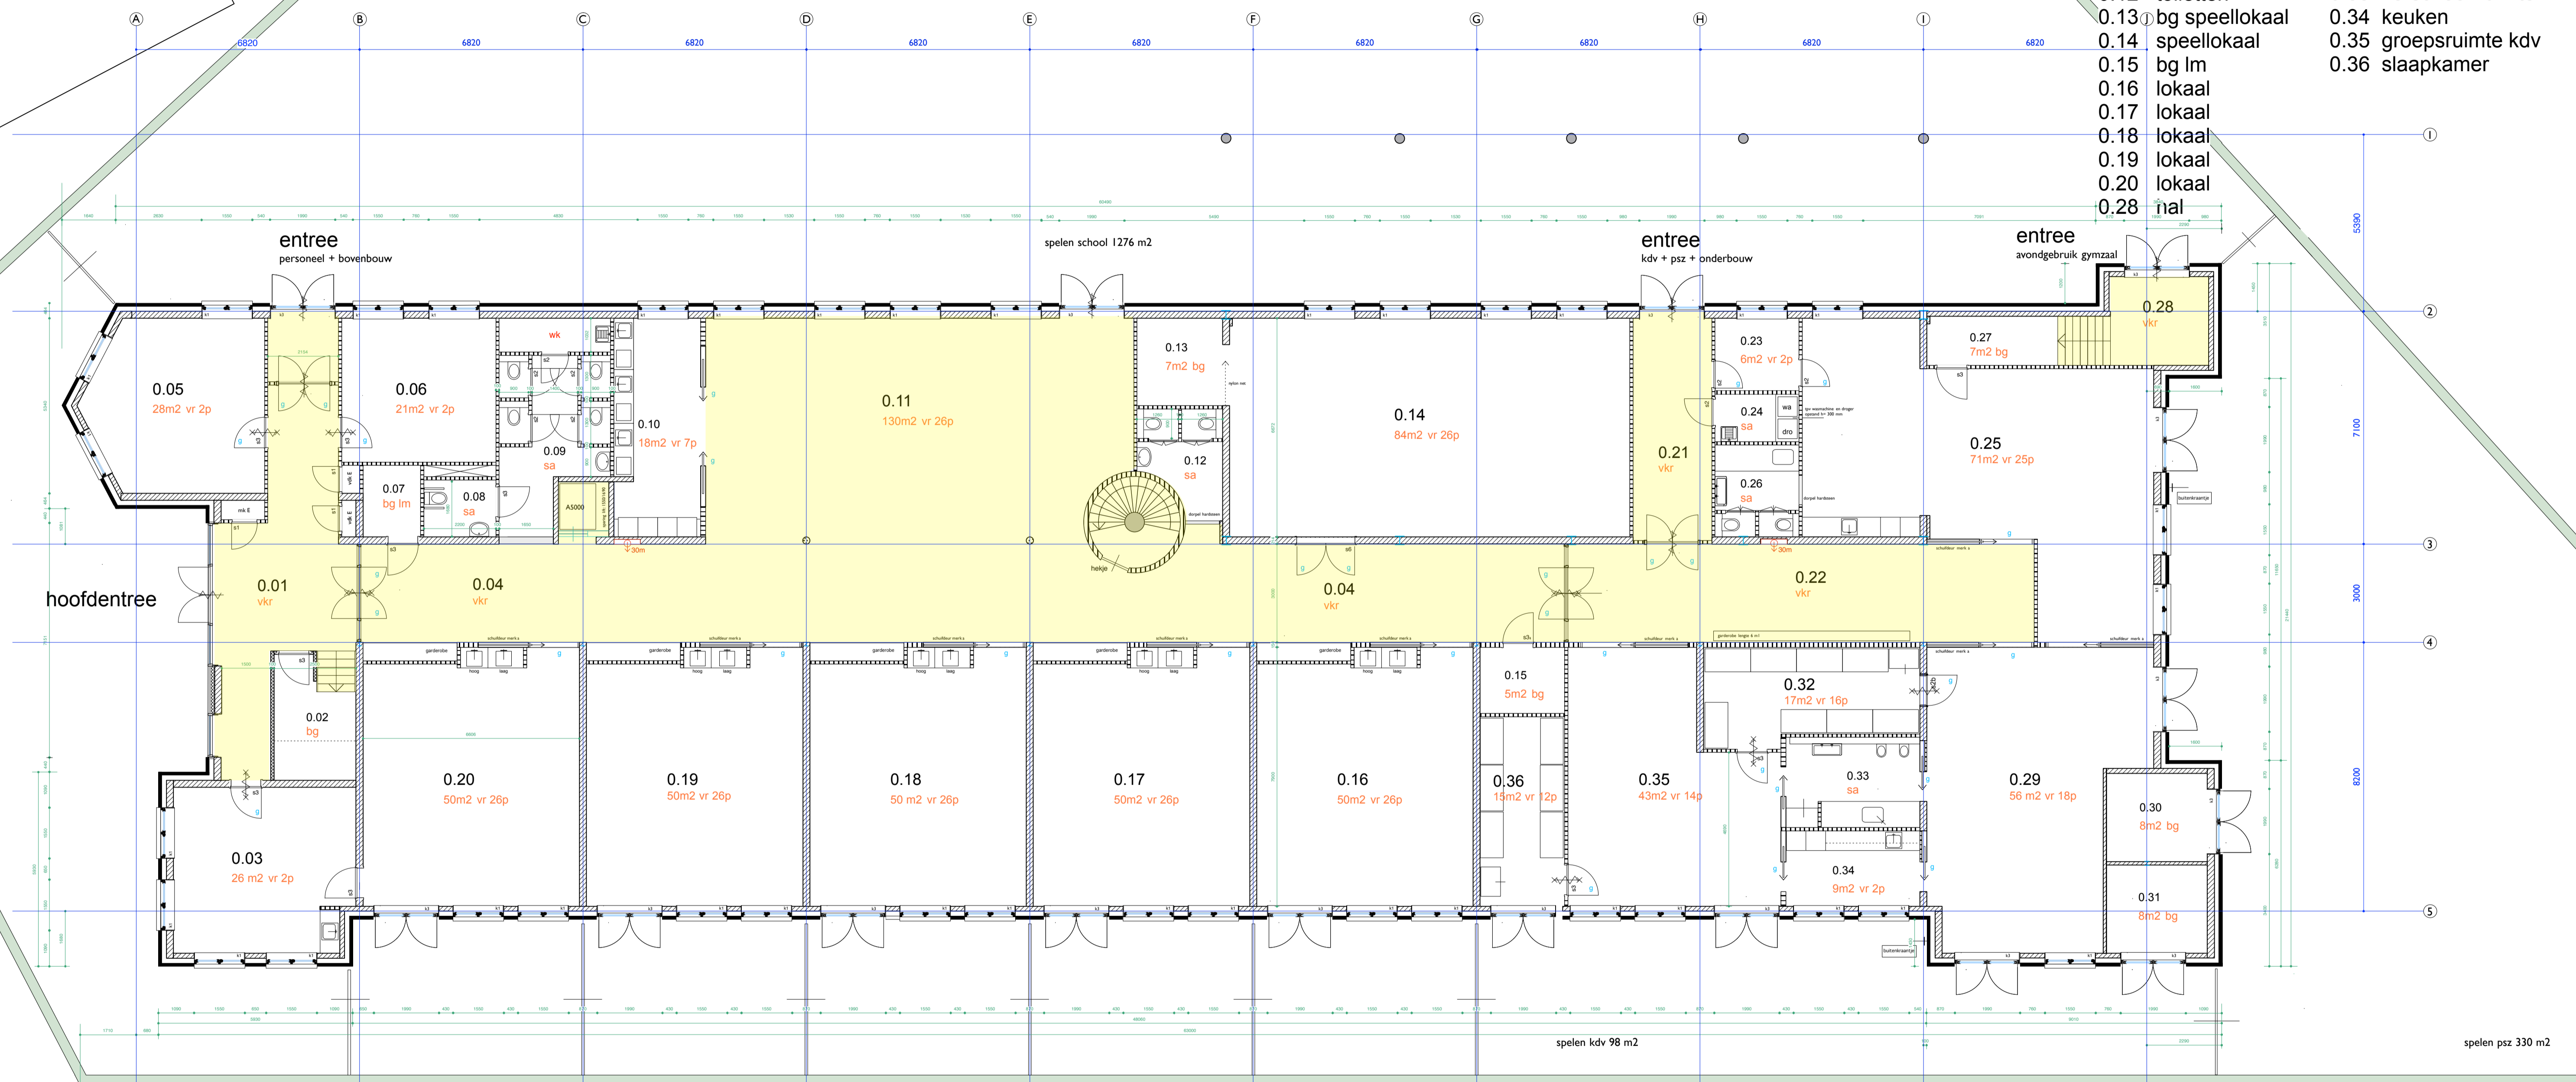

HHB_A ARCHITECTUUR & BOUWMANAGEMENT

trappen en lift
 ruimte 0.01
 rechte steektrap met bordessen
 breedte 1200 mm.
 optrede 199,5 mm, aantrede 250 mm.
 leuning aan twee zijden, staal rond 34 mm
 ruimte 0.04
 spiltrap beton (Steenhuis)
 spijl 600 mm.
 breedte 1400 mm.
 optrede 200 mm, aantrede 230 mm op
 de looprij
 leuning staal rond 34 mm.
 ruimte 0.28
 rechte steektrap
 breedte 1500 mm.
 optrede 199,47 mm, aantrede 250 mm.
 leuning aan twee zijden, staal rond 34 mm
 lift
 Easylift A5000
 platformlift, platform 1060/1467 mm
 deur automatisch

voor toe te passen materialen zie blad BE-06

	metselwerk wf
	kalkzandsteen
	ms wand
	gasbeton
	hwb wand
	zelfskluitend
	glasopening
	leidingsschacht
vr	verblijfsruimte + aantal personen + netto oppervlakte
vkr	verkeersruimte + netto oppervlakte

plan begane grond

nieuwbouw dr. M.M. den Hertogschool
 Amalia van Solmstraat 5 Den Haag

schaal: 1 : 100
 datum: 09.10.2020
 gewijzigd:
 blad: BE-02
 werk: 1407

KEMPENAERSTRAAT 79
 2341 GJ OEGSTGEEST
 TEL 06 43023986