


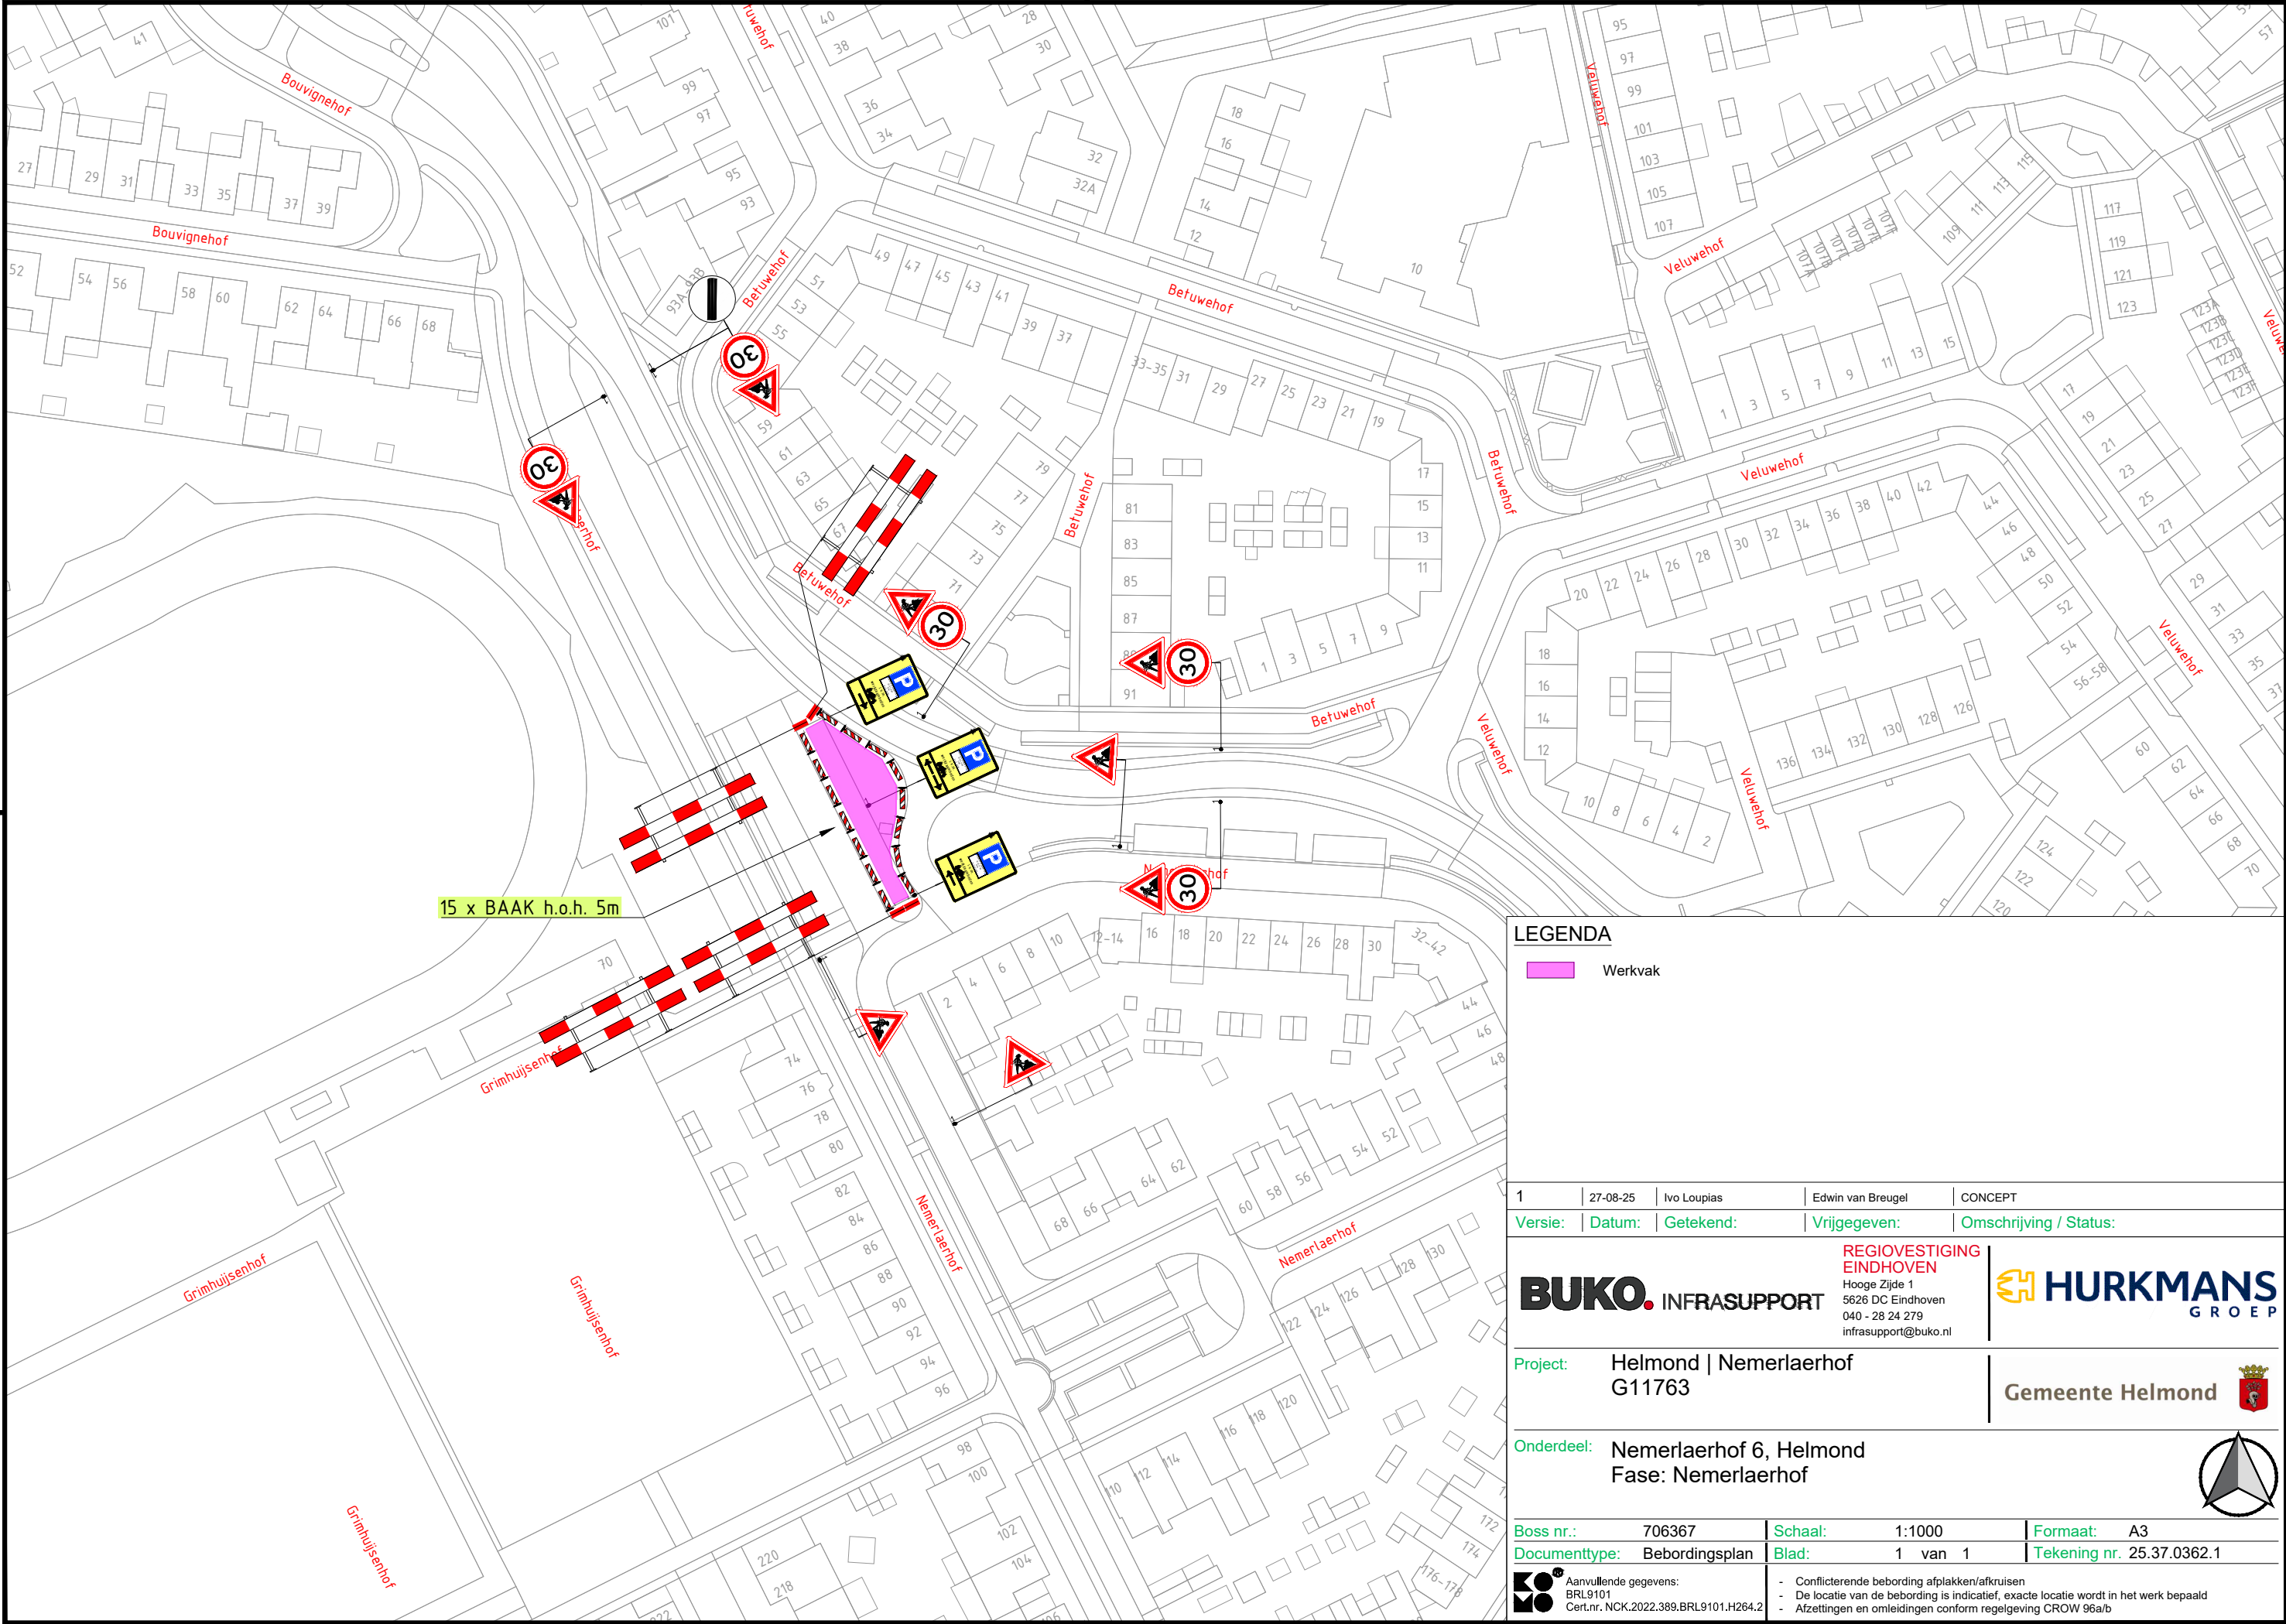

LEGENDA

Werkvak

1	27-08-25	Ivo Loupias	Edwin van Breugel	CONCEPT
Versie:	Datum:	Getekend:	Vrijgegeven:	Omschrijving / Status:
BUKO. INFRASUPPORT			REGIOVESTIGING EINDHOVEN Hooge Zijde 1 5626 DC Eindhoven 040 - 28 24 279 infrasupport@buko.nl	
Project: Helmond Nemerlaerhof G11763			HURKMANS GROEP	
Onderdeel: Nemerlaerhof 6, Helmond Fase: Nemerlaerhof			Gemeente Helmond	
Boss nr.:	706367	Schaal:	1:1000	Formaat: A3
Documenttype:	Bebordingsplan	Blad:	1 van 1	Tekening nr. 25.37.0362.1
Aanvullende gegevens: BRL9101 Cert.nr. NCK.2022.389.BRL9101.H264.2		- Conflicterende bebording afplakken/afkruisen - De locatie van de bebording is indicatief, exacte locatie wordt in het werk bepaald - Afzettingen en omleidingen conform regelgeving CROW 96a/b		